


ОБЩИЙ ПЛАН ОФИСНЫХ ПОМЕЩЕНИЙ БЦ «СИРИУС ПАРК»

Москва, Каширское шоссе, дом 3, корп.2, стр.4 (6-ой этаж)

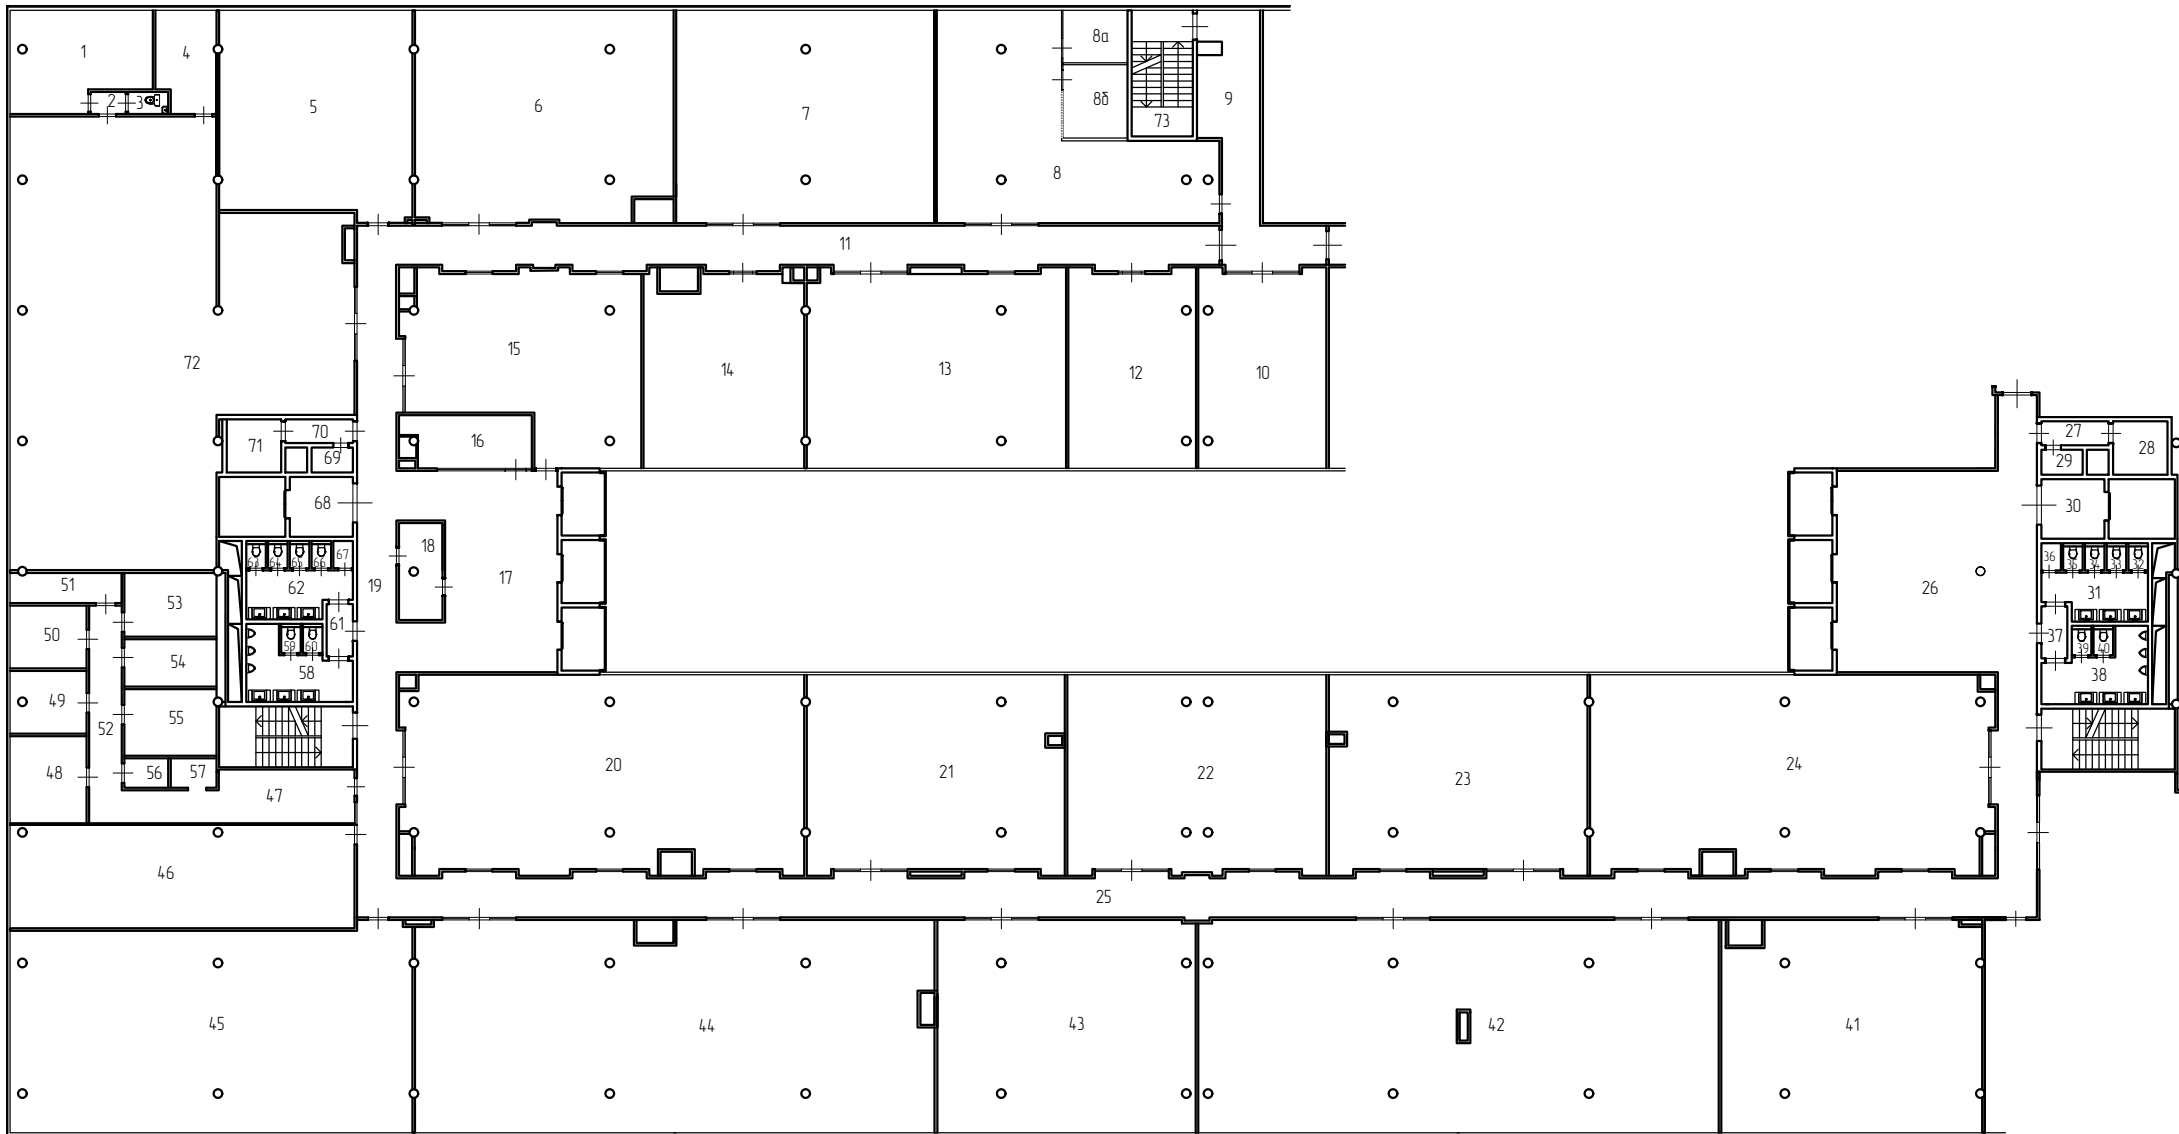

PREMIER CONSULT
<https://siriusparkoffice.ru>
тел.: +7(495) 374-95-98
почта: mail@siriusparkoffice.ru