


# ПЛАН ОФИСНЫХ ПОМЕЩЕНИЙ

Москва, Каширское шоссе, дом 3, корп.2, стр.4 (6 этаж)  
БЦ «СИРИУС ПАРК»

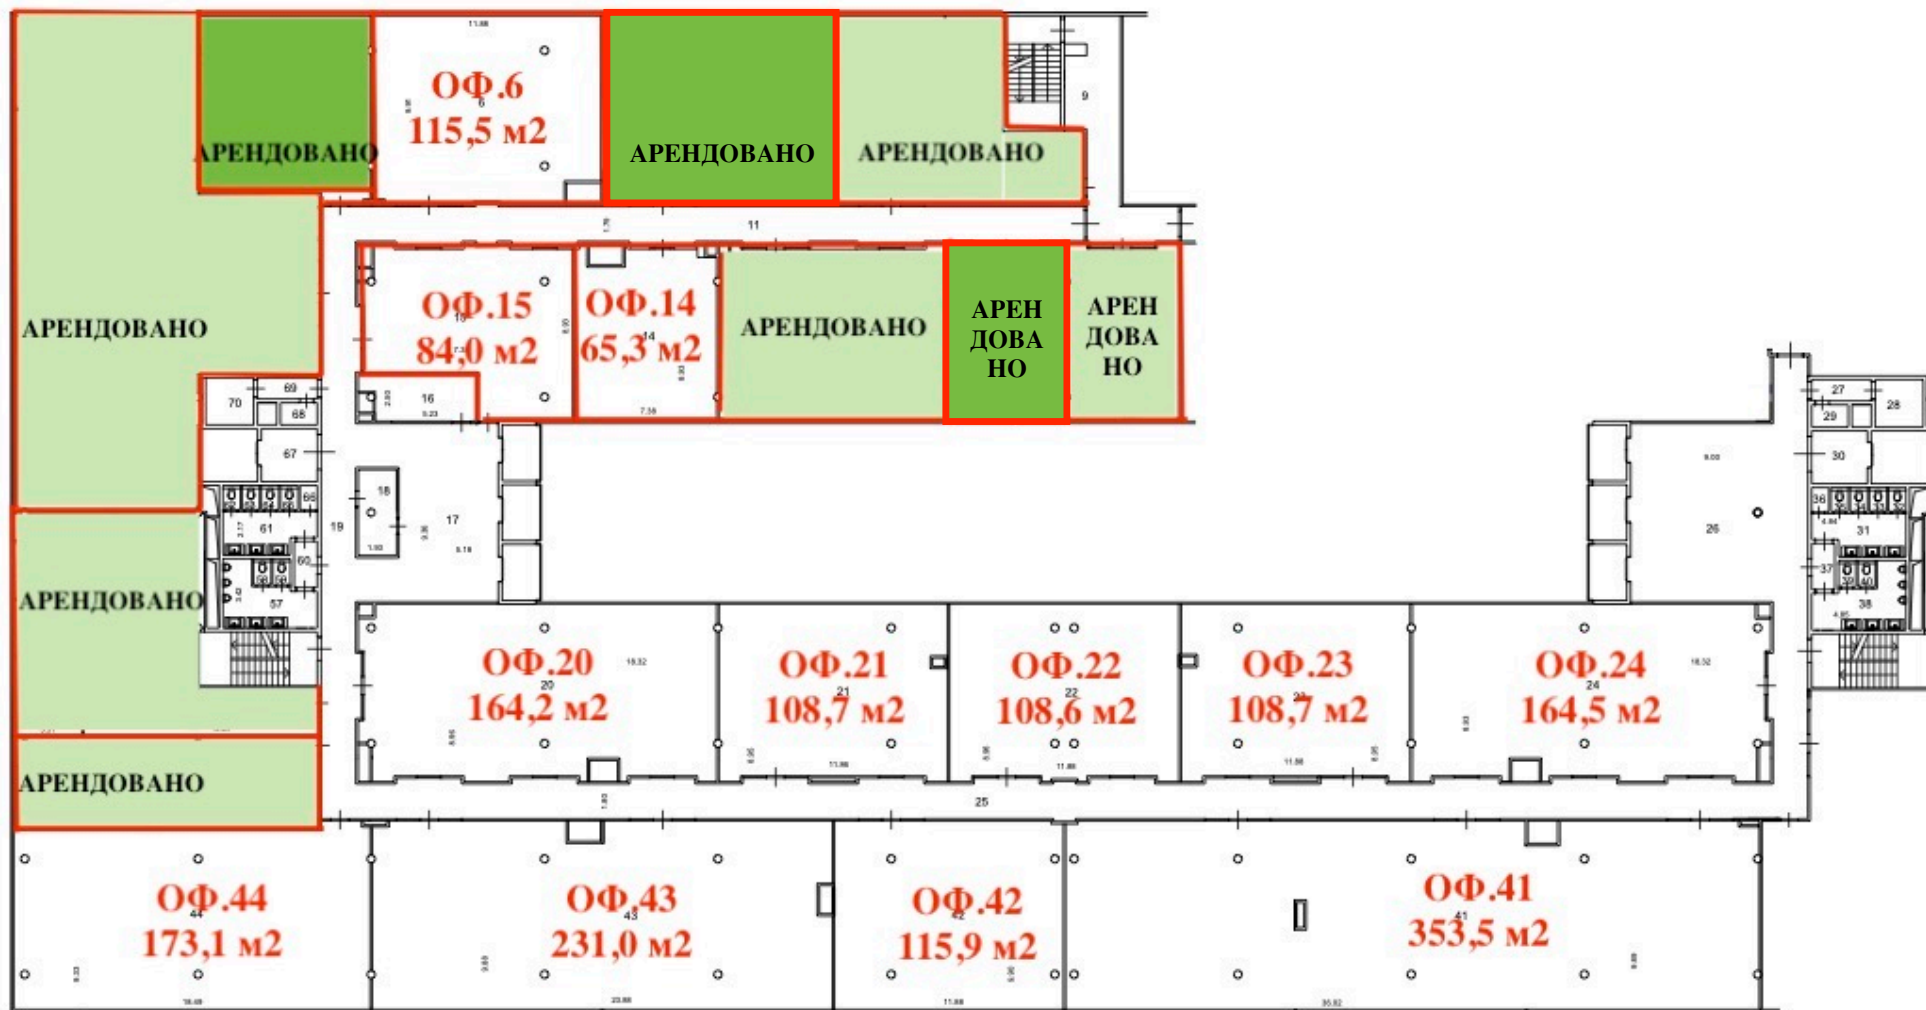

PREMIER CONSULT

<http://siriusparkoffice.ru>

тел: +7(495) 374-95-98

почта: [mail@siriusparkoffice.ru](mailto:mail@siriusparkoffice.ru)